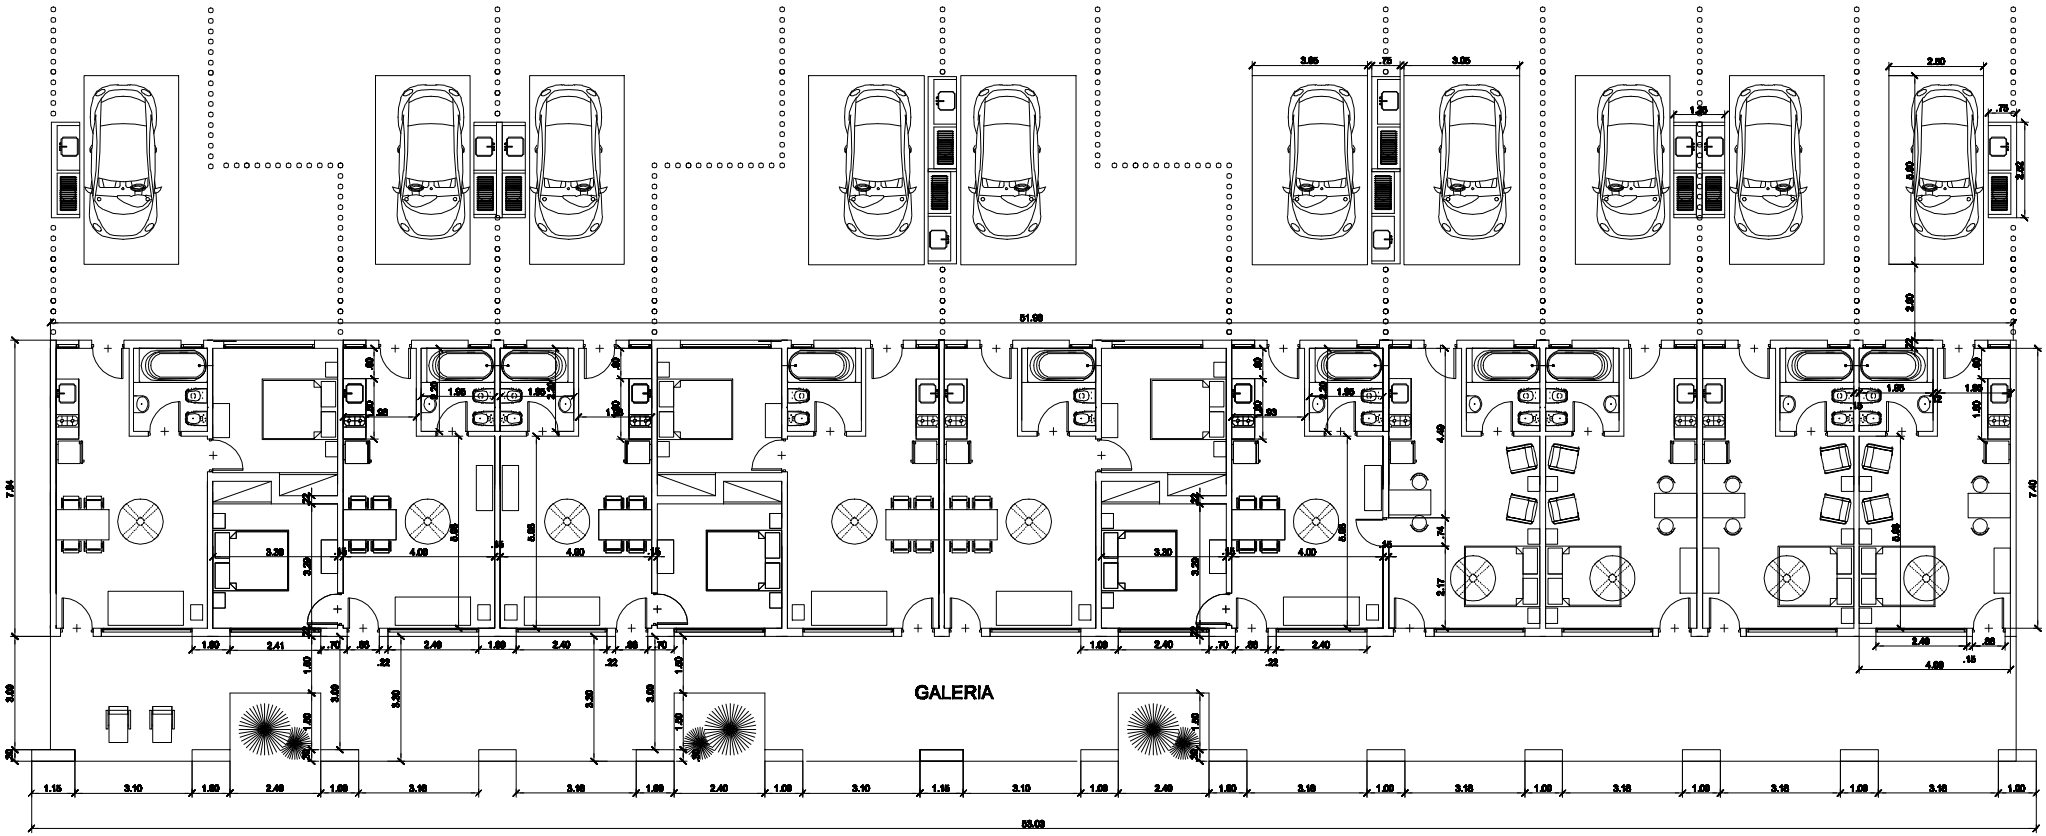

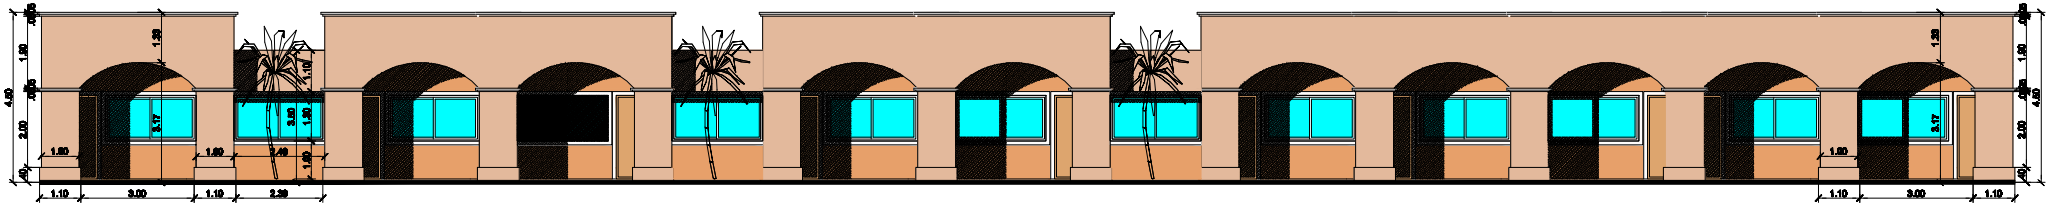

Terrazas de Lobos

ARQ.SERGIO SAWCHUK
15-6-099-3065
sergiosawchuk@yahoo.com.ar

PLANO NO APTO PARA CONSTRUCCION

TIRA HABITACIONAL
ESC.1:200